


附图 2 水土保持布设竣工验收图 (T10-T11)

工程、费用名称	单位	数量
<b>工程措施</b>		
表土剥离	万 m <sup>2</sup>	1.47
土地整治	hm <sup>2</sup>	15.97
绿化覆土	m <sup>2</sup>	11678
沉沙池	个	4
浆砌石挡墙	m	2170
过路涵管	m	11
石砌排水沟	m	4719
碎石垫层	m <sup>2</sup>	430
道路硬化	m <sup>2</sup>	2154
弃土整理及覆土	m <sup>2</sup>	10333
<b>植物措施</b>		
播撒草籽	kg	900
红叶石楠	株	16902
大叶女贞	棵	1137
藤本植物	株	6845
植生袋护坡	m <sup>2</sup>	5017
<b>临时措施</b>		
临时排水沟	m	3500
彩条布	m <sup>2</sup>	15000

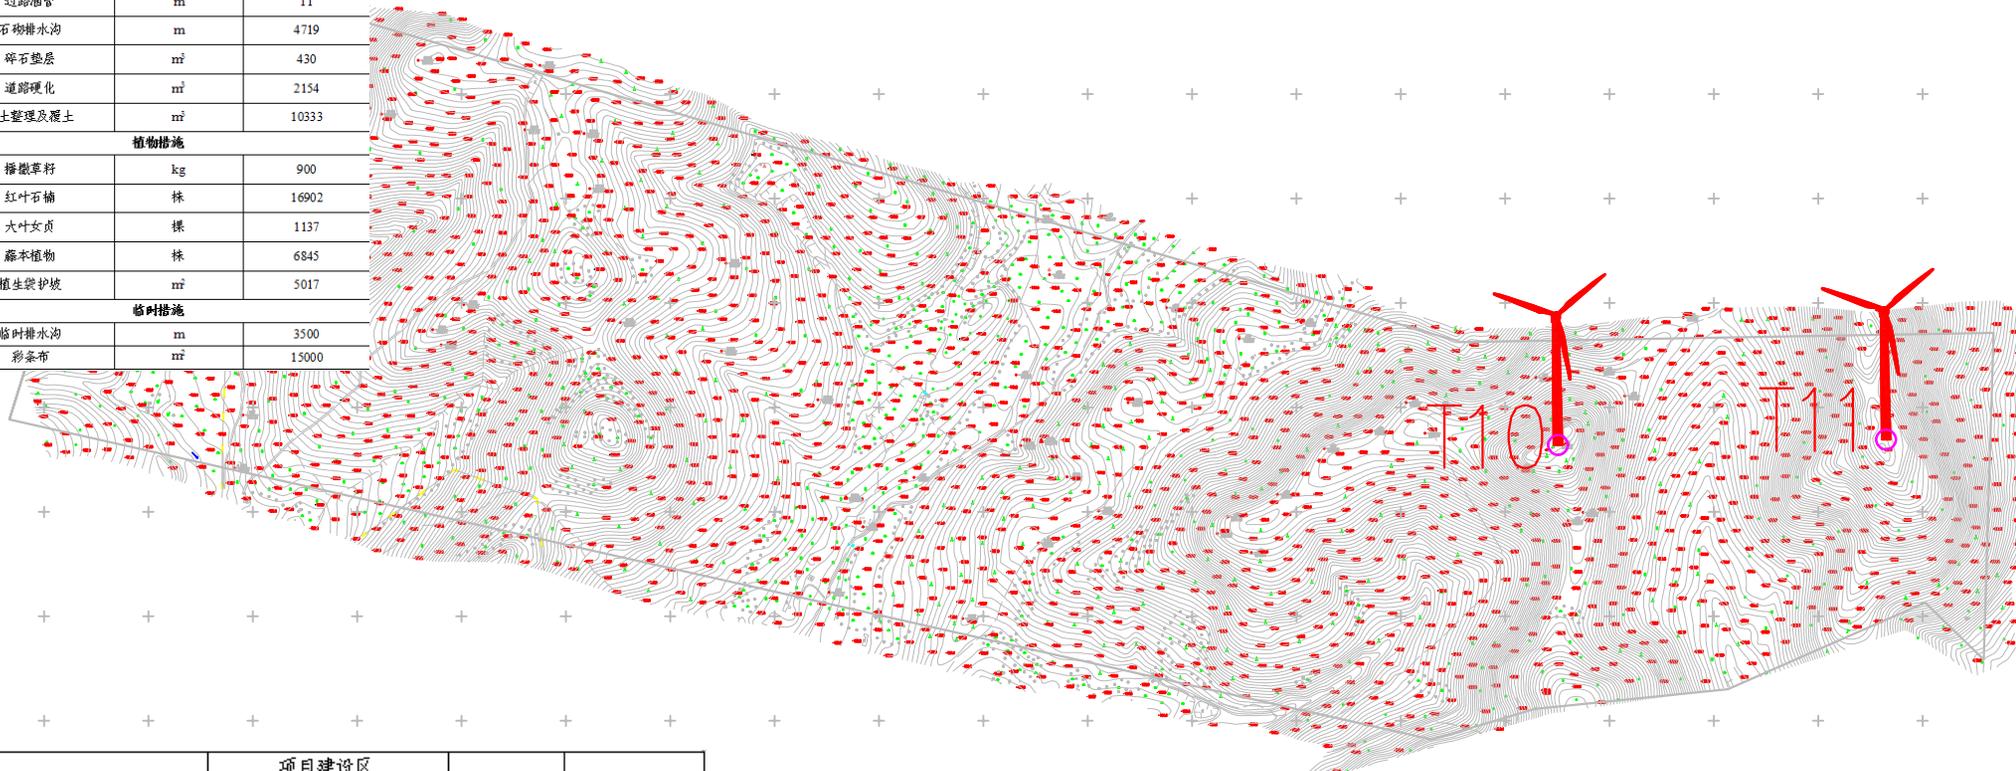

项目区	项目建设区			直接影响区	防治责任范围
	永久占地	临时占地	小计		
风电机组及箱变区	1.6	3.07	4.67	0	4.67
场内道路区及地埋线路区	6.53	12.01	18.54	0	18.54
架空集电线路区	/	/	/	/	/
施工生产生活区		0.1	0.1	0	0.1
合计	8.13	15.18	23.31	0	46.62
防治责任主体	含山龙源梅山风力发电有限公司				